



СОВЕТ НАРОДНЫХ ДЕПУТАТОВ
Полысаевского городского округа

РЕШЕНИЕ

От 18.09.2013

№ 131

О внесении изменений в решение Полысаевского городского Совета от 24.12.2008 № 168 «Об утверждении «Правил землепользования и застройки Полысаевского городского округа»

На основании Градостроительного кодекса, Устава муниципального образования «Полысаевский городской округ», Совет народных депутатов Полысаевского городского округа

РЕШИЛ:

1. Внести изменения в карту градостроительного зонирования в масштабе 1:10 000 в составе Правил землепользования и застройки Полысаевского городского округа, утвержденных решением Полысаевского городского Совета от 24.12.2008 № 168 «Об утверждении «Правил землепользования и застройки Полысаевского городского округа» следующего содержания:

«1.1. изменить границы зоны Р4 (зона парков и скверов);

1.2. установить границы зоны ОД1 (зона общественно деловая микрорайонного значения)».

2. Опубликовать настоящее решение в газете «Полысаево» и разместить на официальном сайте города.

3. Контроль за исполнением настоящего решения возложить на комитет по вопросам строительства, ЖКХ и благоустройства (Балан И.Г.).

Глава Полысаевского
городского округа
В.П.Зыков




Председатель Совета народных
депутатов Полысаевского
городского округа
О.И.Станчева


Исп. Спиридонова Н.Н.
Тел. 2 60 05

**Фрагмент карты градостроительного зонирования территории
г. Польшаево**

Приложение к решению
Польшаевского городского
Совета народных депутатов
от 18.09.2013 № 131

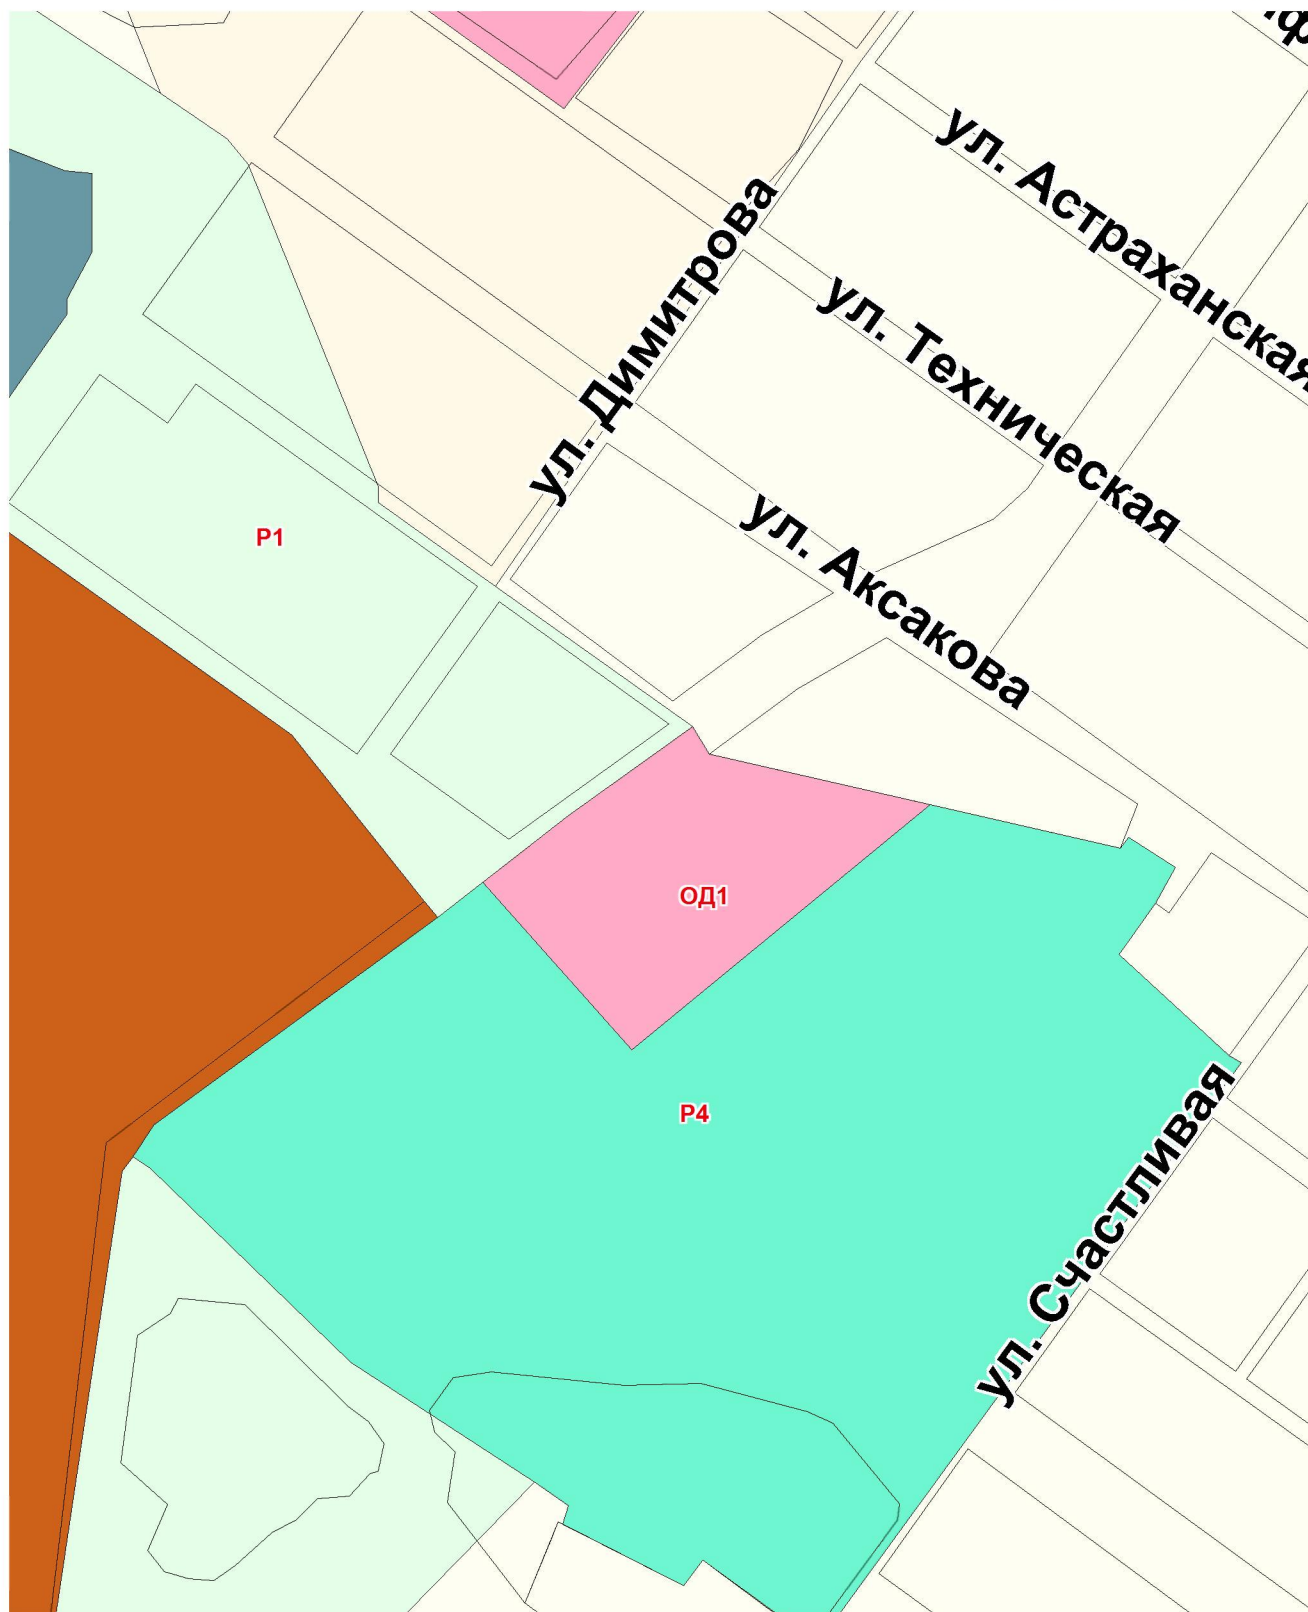

Условные обозначения:

 - граница устанавливаемой зоны ОД1