



**СОВЕТ НАРОДНЫХ ДЕПУТАТОВ**  
**Полысаевского городского округа**

**РЕШЕНИЕ**

**От 30.04.2014**

**№ 43**

О внесении изменений в решение Полысаевского городского Совета от 24.12.2008 № 168 «Об утверждении «Правил землепользования и застройки Полысаевского городского округа»

На основании Градостроительного кодекса, Устава муниципального образования «Полысаевский городской округ», Совет народных депутатов Полысаевского городского округа

**РЕШИЛ:**

1. Внести изменения в карту градостроительного зонирования в масштабе 1:10000 в составе Правил землепользования и застройки Полысаевского городского округа, утвержденных решением Полысаевского городского Совета от 24.12.2008 № 168 «Об утверждении «Правил землепользования и застройки Полысаевского городского округа» следующего содержания:

1.1. часть зоны перспективной производственной застройки (П6) изменить на зону природного ландшафта (Р1) согласно приложению №1;

1.2. часть зоны застройки индивидуальными жилыми домами (Ж1) изменить на общественно-деловую зону (ОД) согласно приложению № 2.

2. Опубликовать настоящее решение в городской газете «Полысаево» и разместить на официальном сайте города.

3. Контроль за исполнением настоящего решения возложить на комитет по вопросам ЖКХ, строительства и благоустройства (И.Г.Балан).

Глава Полысаевского  
городского округа  
В.П.Зыков




Председатель Совета народных  
депутатов Полысаевского  
городского округа  
О.И.Станчева


Исп. Зубарева Н.А.  
Тел. 2 59 40

**Фрагмент карты градостроительного зонирования территории  
г. Польшаево**

**Приложение №1 к решению  
Польшаевского городского  
Совета народных депутатов  
от 30.04.2014 № 43**

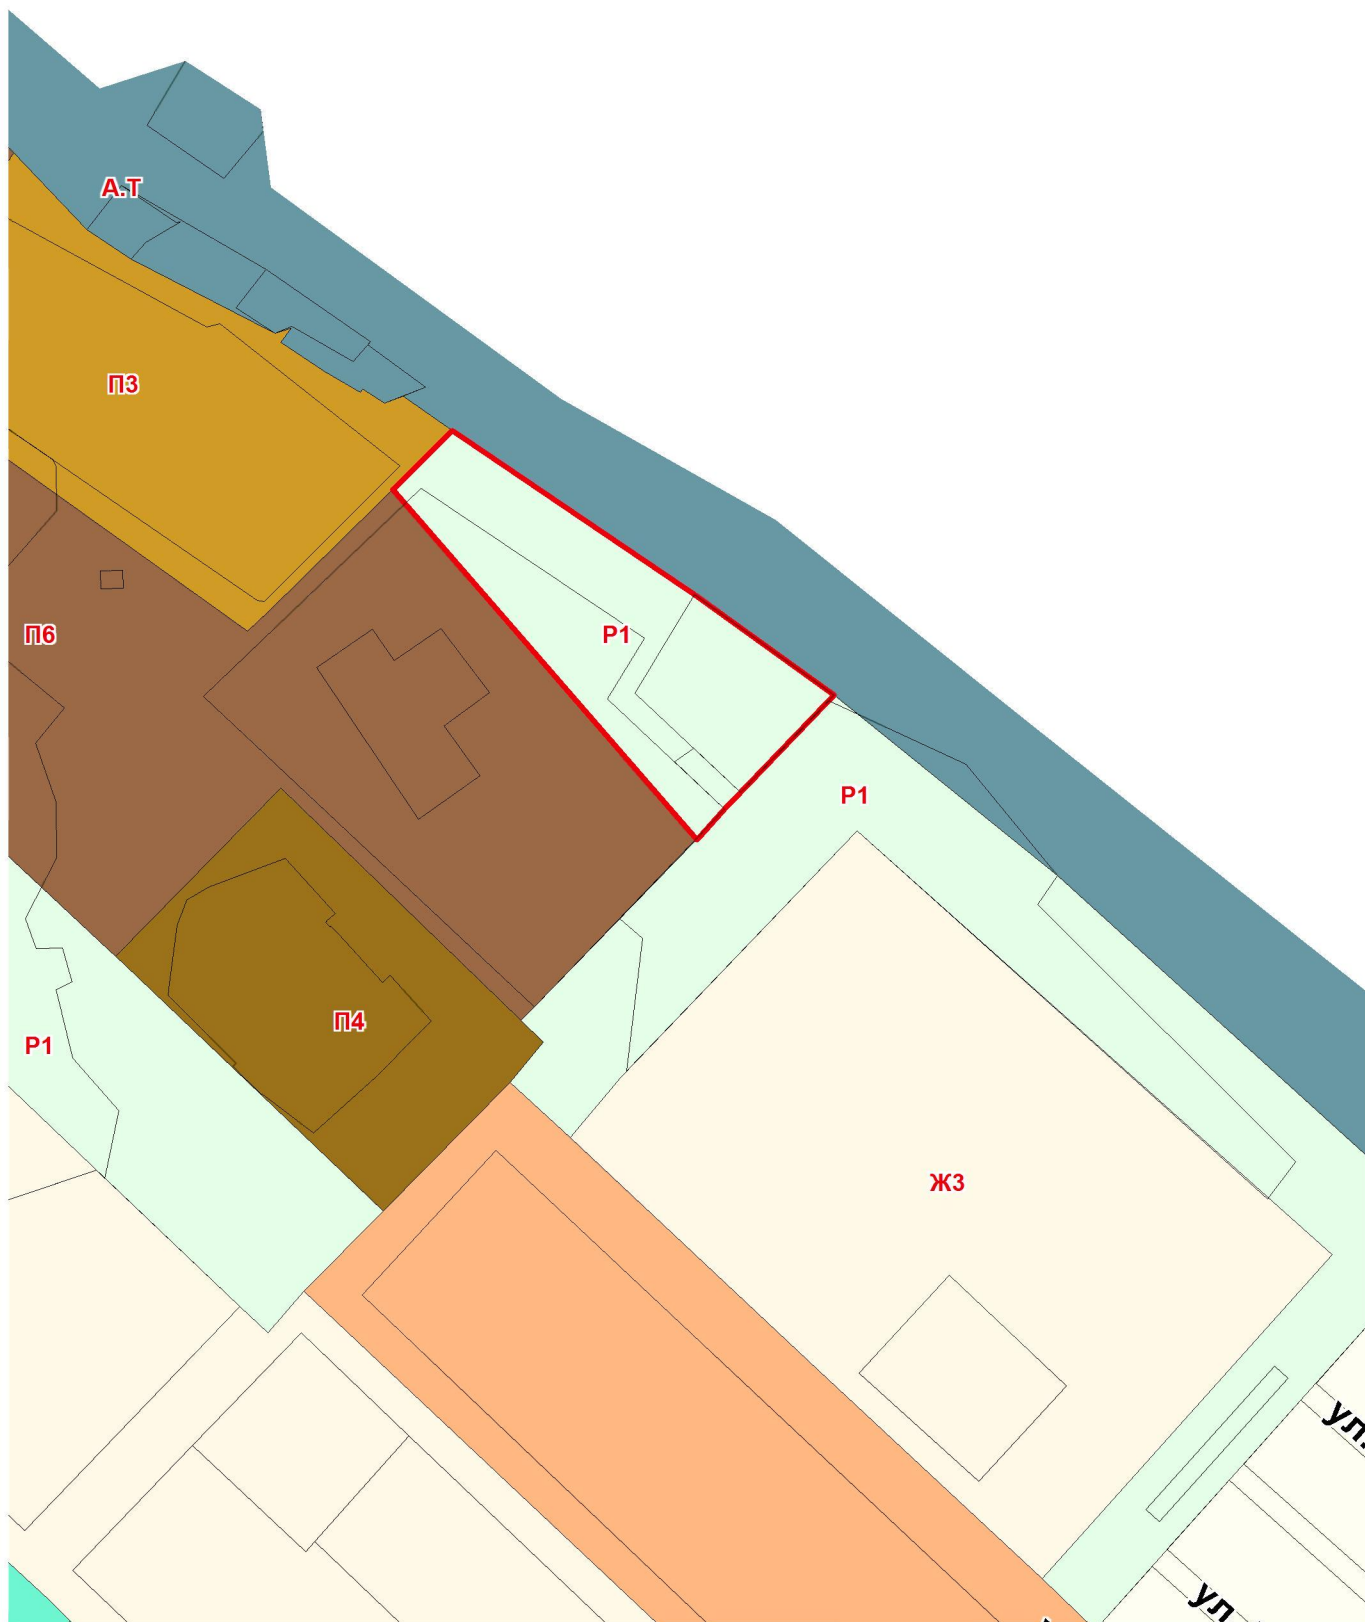


**Условные обозначения:**

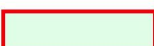
 - граница устанавливаемой зоны P1

**Фрагмент карты градостроительного зонирования территории  
г. Польшаево**

Приложение №2 к решению  
Польшаевского городского  
Совета народных депутатов  
от 30.04.2014 № 43

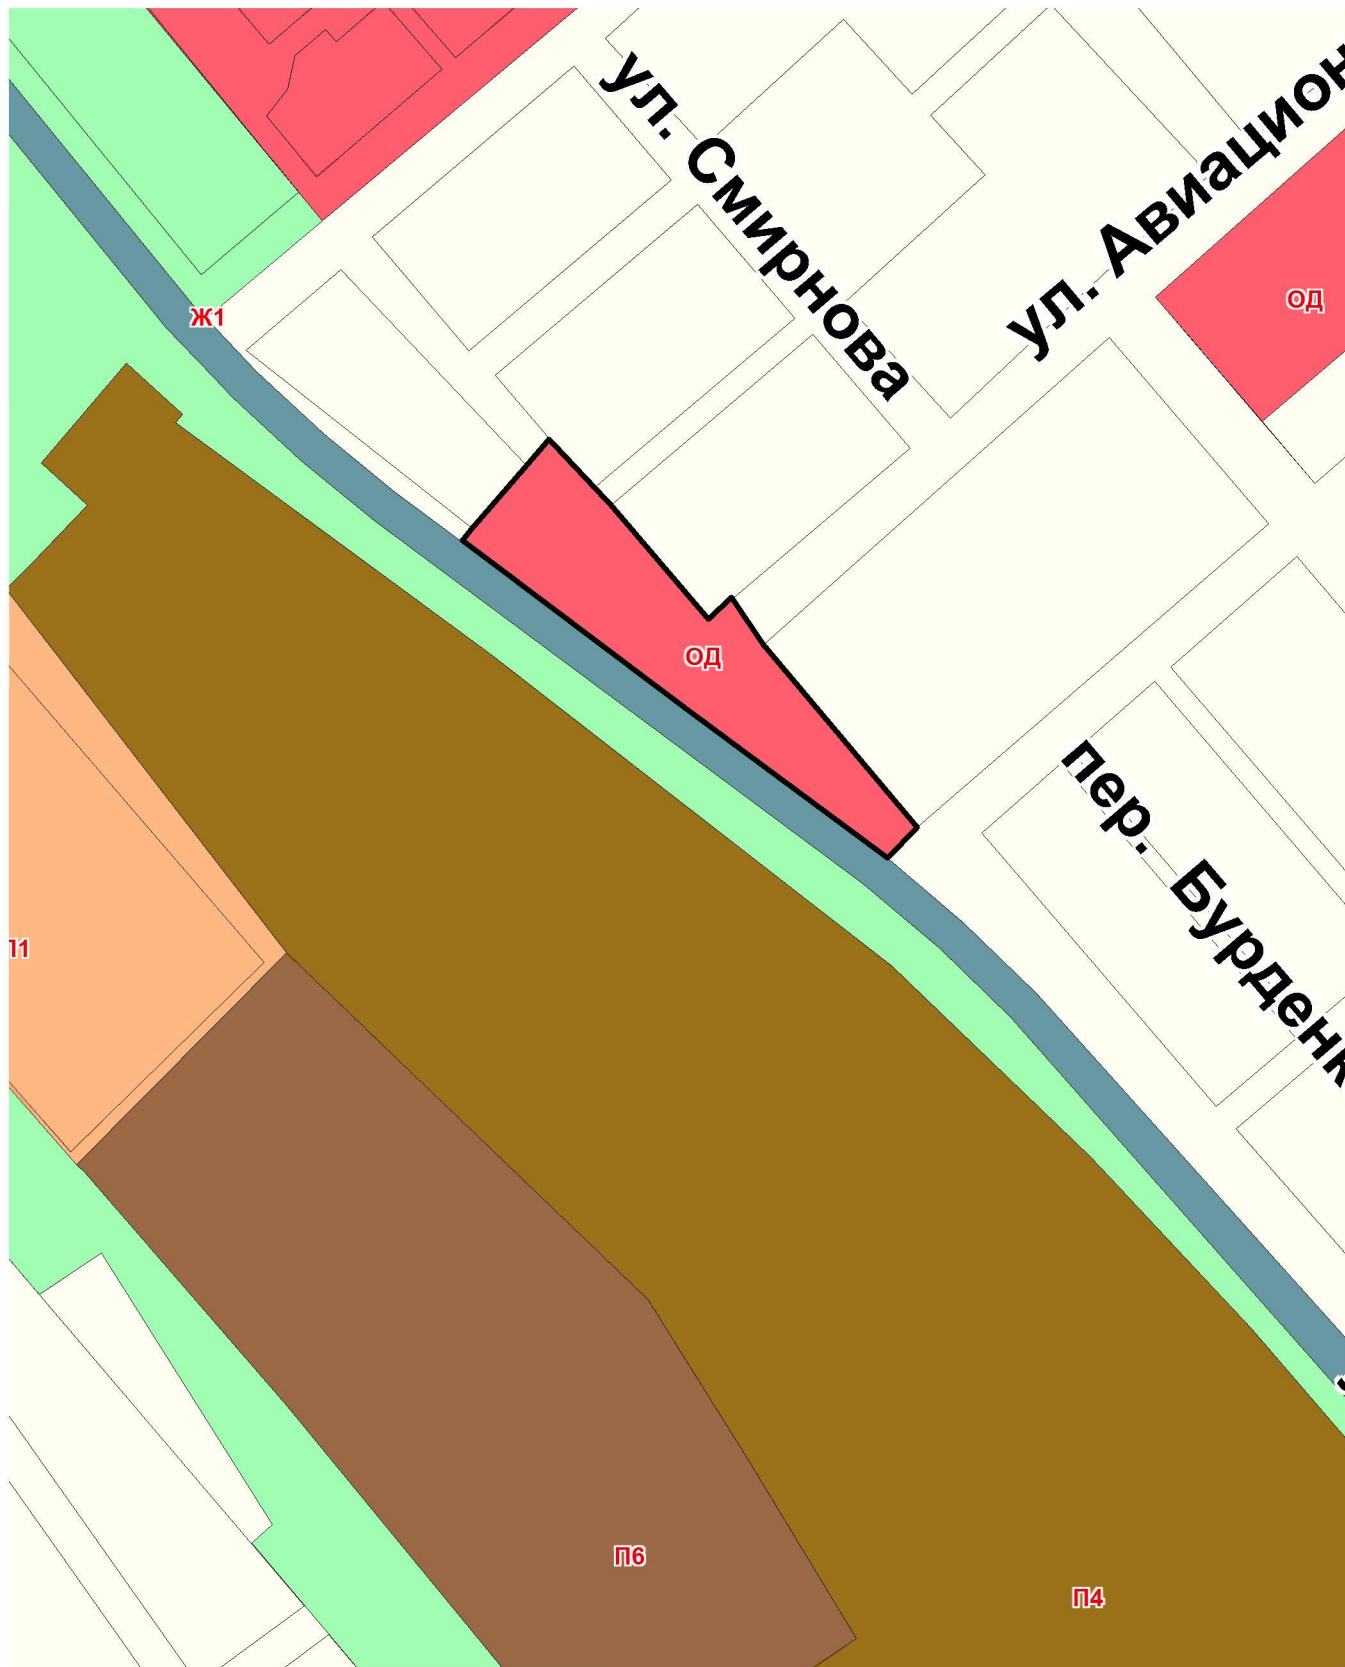

**Условные обозначения:**

 - граница устанавливаемой зоны ОД