



**СОВЕТ НАРОДНЫХ ДЕПУТАТОВ
Полысаевского городского округа**

РЕШЕНИЕ

От 08.10.2014

№ 100

О внесении изменений в решение Полысаевского городского Совета от 24.12.2008 № 168 «Об утверждении «Правил землепользования и застройки Полысаевского городского округа»

На основании Градостроительного кодекса, Устава муниципального образования «Полысаевский городской округ», Совет народных депутатов Полысаевского городского округа

РЕШИЛ:

1. Внести изменения в карту градостроительного зонирования в масштабе 1:10000 в составе Правил землепользования и застройки Полысаевского городского округа, утвержденных решением Полысаевского городского Совета от 24.12.2008 № 168 «Об утверждении «Правил землепользования и застройки Полысаевского городского округа» следующего содержания:

1.1. часть зоны отдыха (Р2) изменить на зону производственных объектов 5 класса (П2) согласно приложению;

1.2. установить новые границы зоны отдыха (Р2) и зоны производственных объектов 5 класса (П2) согласно приложению.

2. Опубликовать настоящее решение в газете «Полысаево» и разместить на официальном сайте города.

3. Контроль за исполнением настоящего решения возложить на комитет по вопросам строительства, ЖКХ и благоустройства (И.Г.Балан).

Глава Полысаевского
городского округа
В.П.Зыков





Председатель Совета народных
депутатов Полысаевского
городского округа
О.И.Станчева

Исп. Зубарева Н.А.
Тел. 2 59 40

**Фрагмент карты градостроительного зонирования территории
г. Польшаево**

Приложение к решению
Польшаевского городского
Совета народных депутатов
от 08.10.2014 № 100

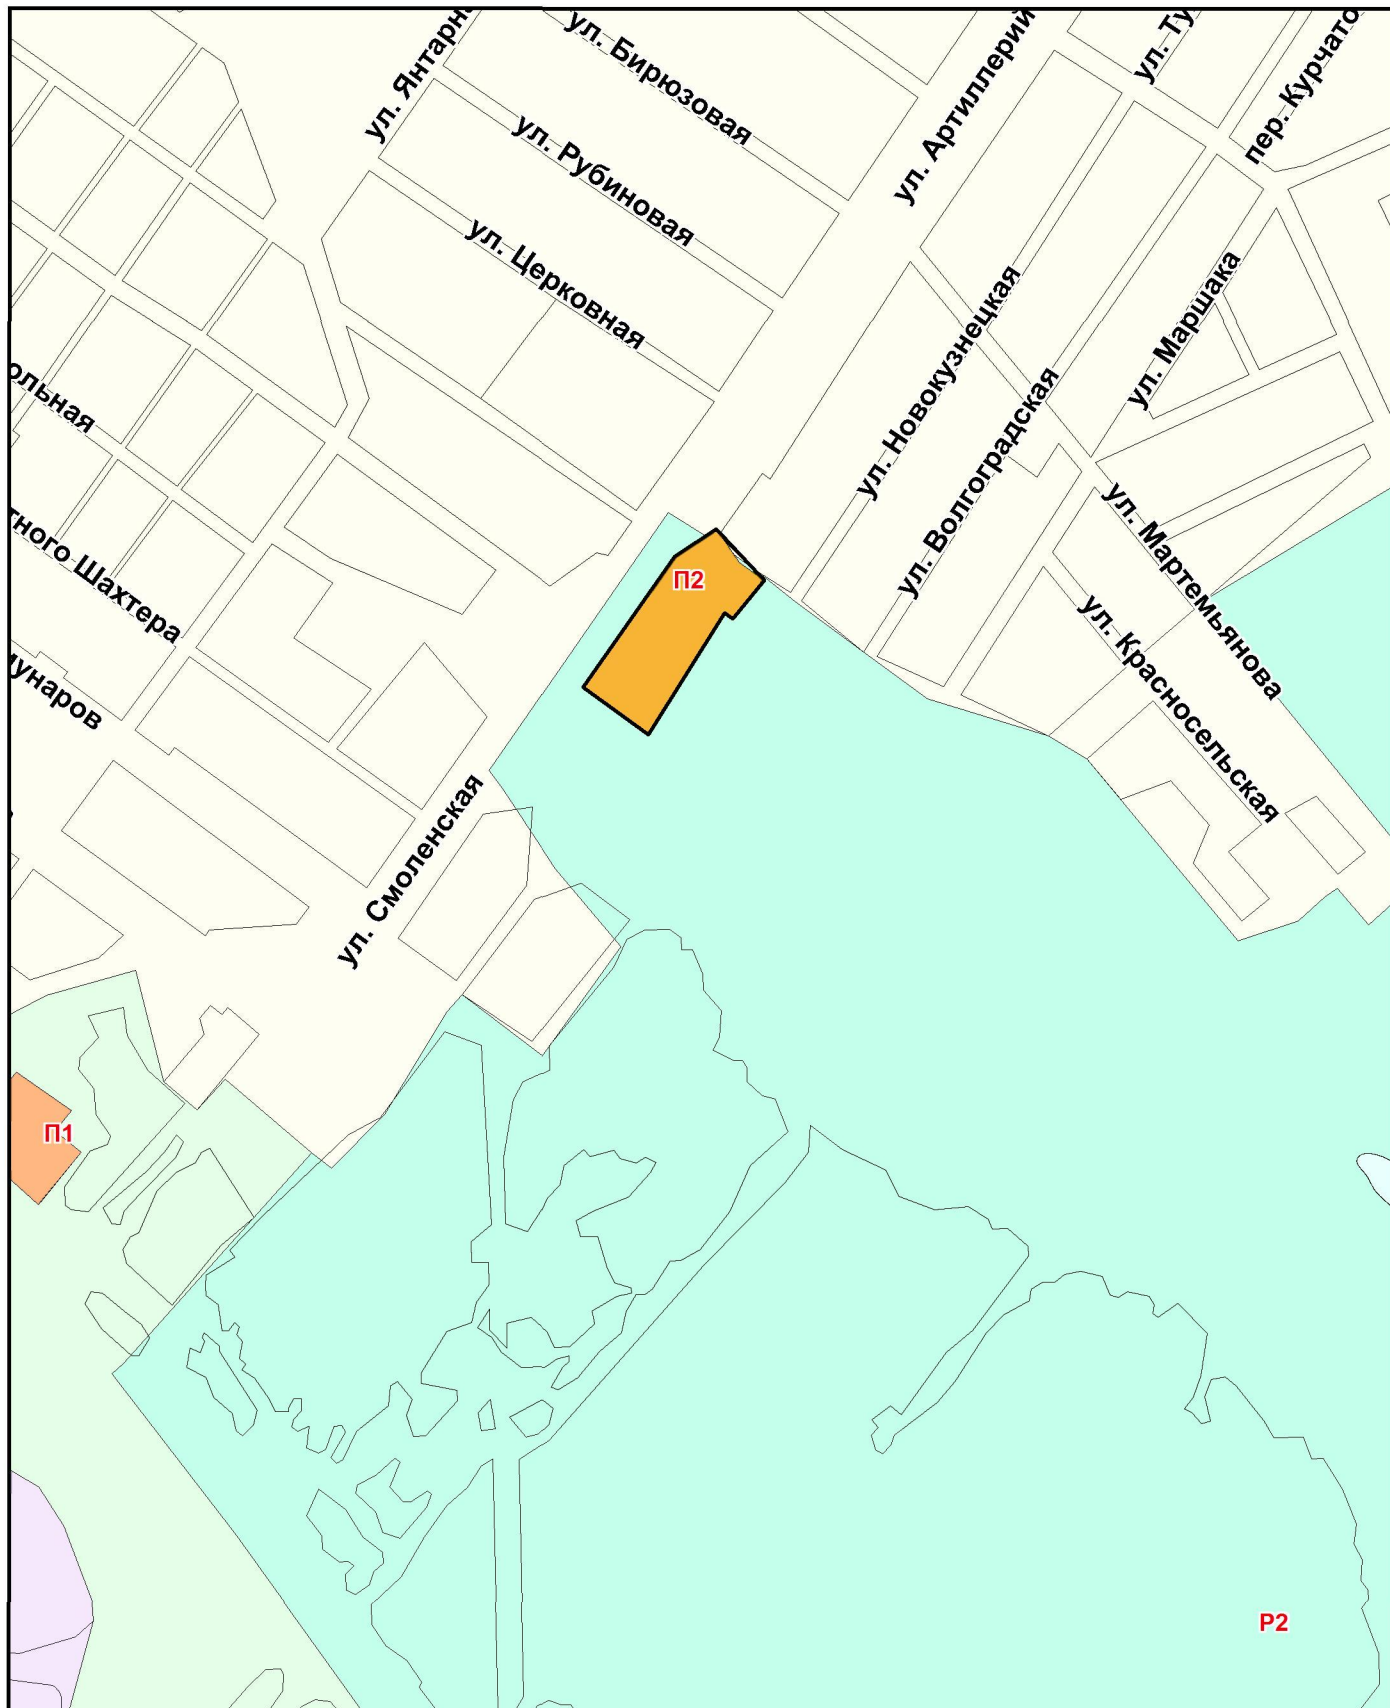

 - граница устанавливаемой зоны П2