

Зубарева Н.А.



СОВЕТ НАРОДНЫХ ДЕПУТАТОВ
Полысаевского городского округа

РЕШЕНИЕ

От 27.11.2014

№ 120

О внесении изменений в решение Полысаевского городского Совета от 24.12.2008 № 168 «Об утверждении «Правил землепользования и застройки Полысаевского городского округа»

На основании Градостроительного кодекса, Устава муниципального образования «Полысаевский городской округ», Совет народных депутатов Полысаевского городского округа

РЕШИЛ:

1. Внести изменения в карту градостроительного зонирования в масштабе 1:10000 в составе Правил землепользования и застройки Полысаевского городского округа, утвержденных решением Полысаевского городского Совета от 24.12.2008 № 168 «Об утверждении «Правил землепользования и застройки Полысаевского городского округа» следующего содержания:

- 1.1. В районе пересечения улицы Космонавтов и улицы Мира:
 - 1.1.1. Часть зоны Р4-1 (зона парков и скверов микрорайонного значения) изменить на зону Ж2 (зона застройки малоэтажными многоквартирными жилыми домами) согласно приложения;
 - 1.1.2. Установить новые границы для этих зон согласно приложения.
- 2. Опубликовать настоящее решение в городской газете «Полысаево» и разместить на официальном сайте города.
- 3. Решение вступает в силу с момента его официального опубликования.
- 4. Контроль за исполнением настоящего решения возложить на комитет по вопросам ЖКХ, строительства и благоустройства (И.Г.Балан).

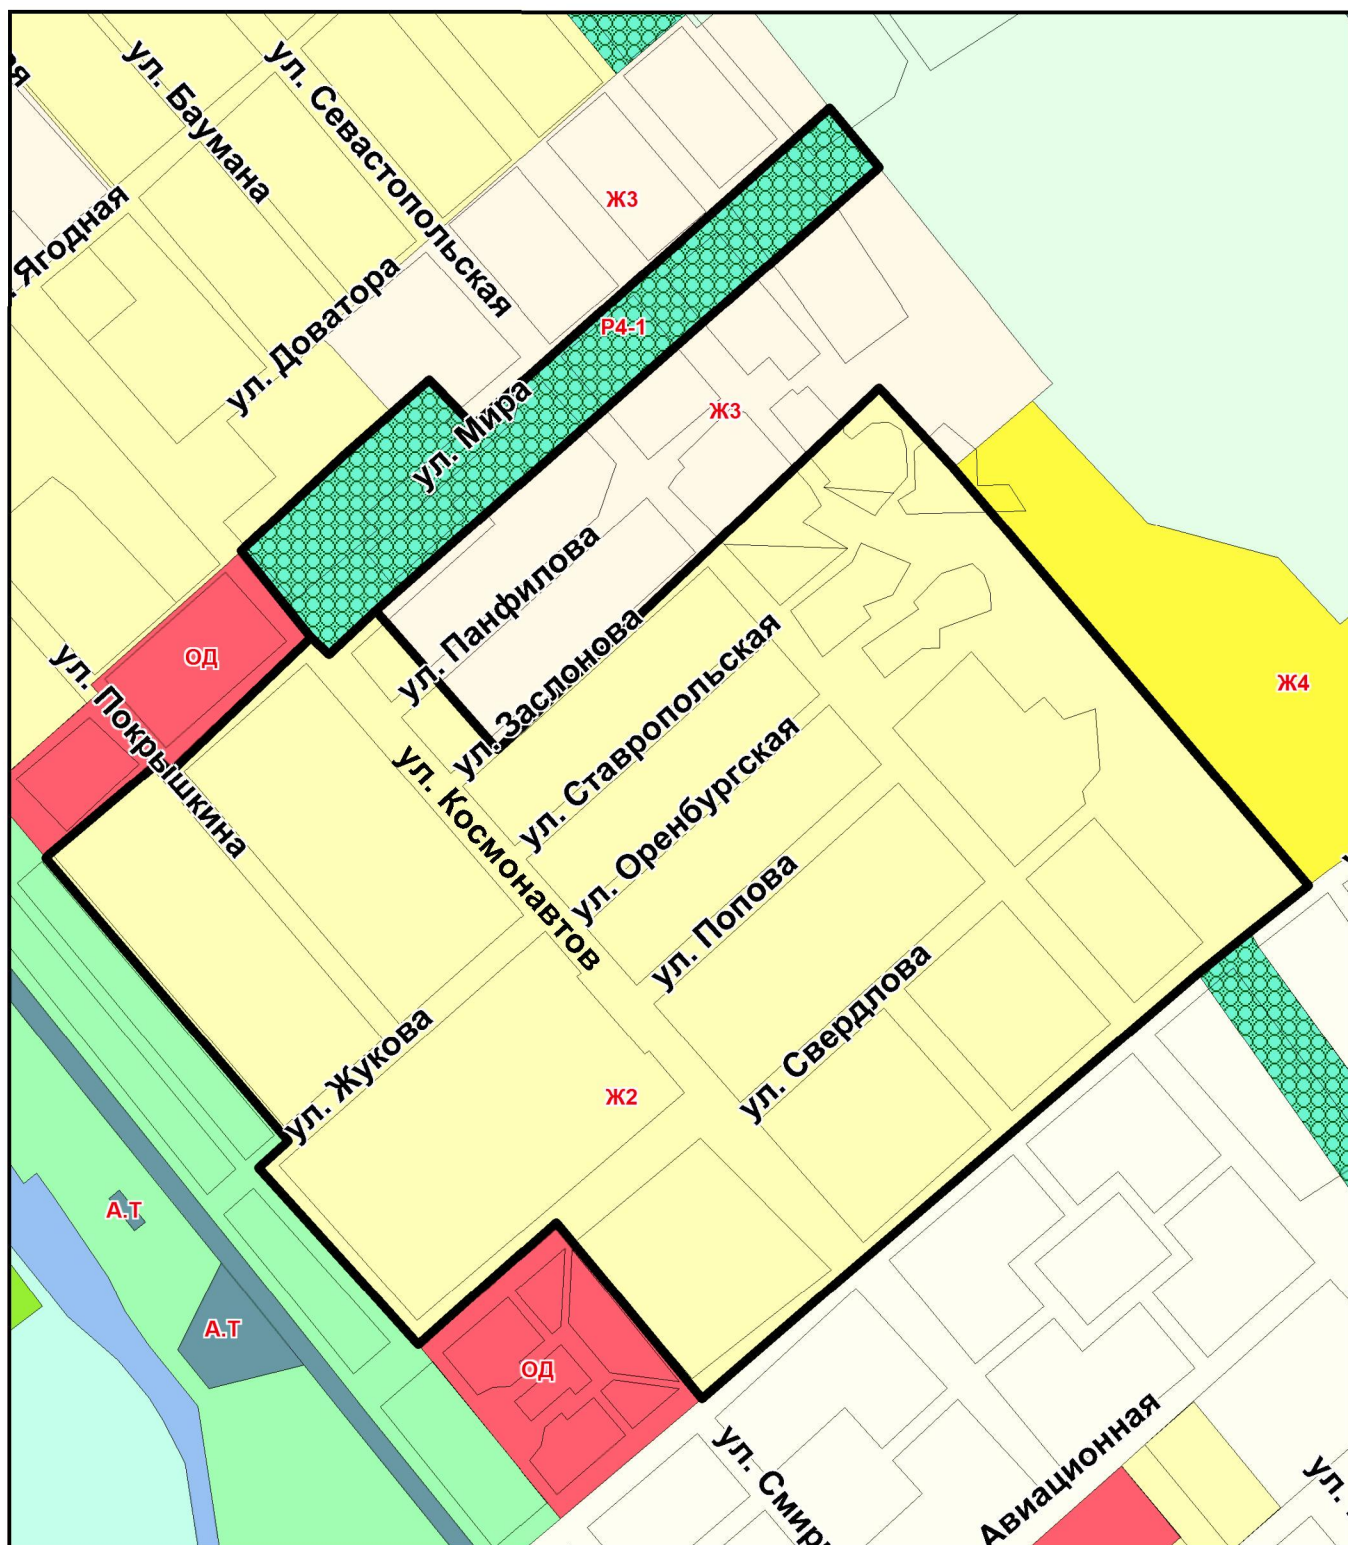
Глава Полысаевского городского округа
В.П.Зыков





Председатель Совета народных депутатов Полысаевского городского округа
О.И.Станчева

Фрагмент карты градостроительного зонирования территории
г. Польшаево

Приложение к решению
Польшаевского городского
Совета народных депутатов
от _____ № _____



Условные обозначения:

-  - граница устанавливаемой зоны P4-1
-  - граница устанавливаемой зоны Ж2