



**СОВЕТ НАРОДНЫХ ДЕПУТАТОВ
Полысаевского городского округа**

РЕШЕНИЕ

От 25.06.2015

№ 59

О внесении изменений в решение Полысаевского городского Совета от 24.12.2008 № 168 «Об утверждении «Правил землепользования и застройки Полысаевского городского округа»

На основании Градостроительного кодекса, Устава муниципального образования «Полысаевский городской округ», Совет народных депутатов Полысаевского городского округа

РЕШИЛ:

1. Внести изменения в карту градостроительного зонирования в масштабе 1:10000 в составе Правил землепользования и застройки Полысаевского городского округа, утвержденных решением Полысаевского городского Совета от 24.12.2008 № 168 «Об утверждении «Правил землепользования и застройки Полысаевского городского округа» следующего содержания:

В районе ул.Магистральная:

- Часть зоны Ж1 (зона застройки индивидуальными жилыми домами) изменить на зону ОД1 (общественно-деловая зона микрорайонного значения)
- Установить новые границы для этих зон согласно приложению.

2. Опубликовать настоящее решение в газете «Полысаево».

3. Контроль за исполнением настоящего решения возложить на комитет по бюджетам, налогам и финансам (И.А.Зайцев). по вопросам экономики, транспорта и предпринимательской деятельности (А.А.Скопинцев). по вопросам ЖКХ, строительства и благоустройства (И.Г.Балан).

Глава Полысаевского
городского округа
В.П.Зыков




Председатель Совета народных
депутатов Полысаевского
городского округа
О.И.Станчева


Исп. Зубарева Н.А.
Тел. 2 59 40

**Фрагмент карты градостроительного зонирования территории
г. Польшаево**

Приложение к решению
Польшаевского городского
Совета народных депутатов
от 25.06.2015 № 59

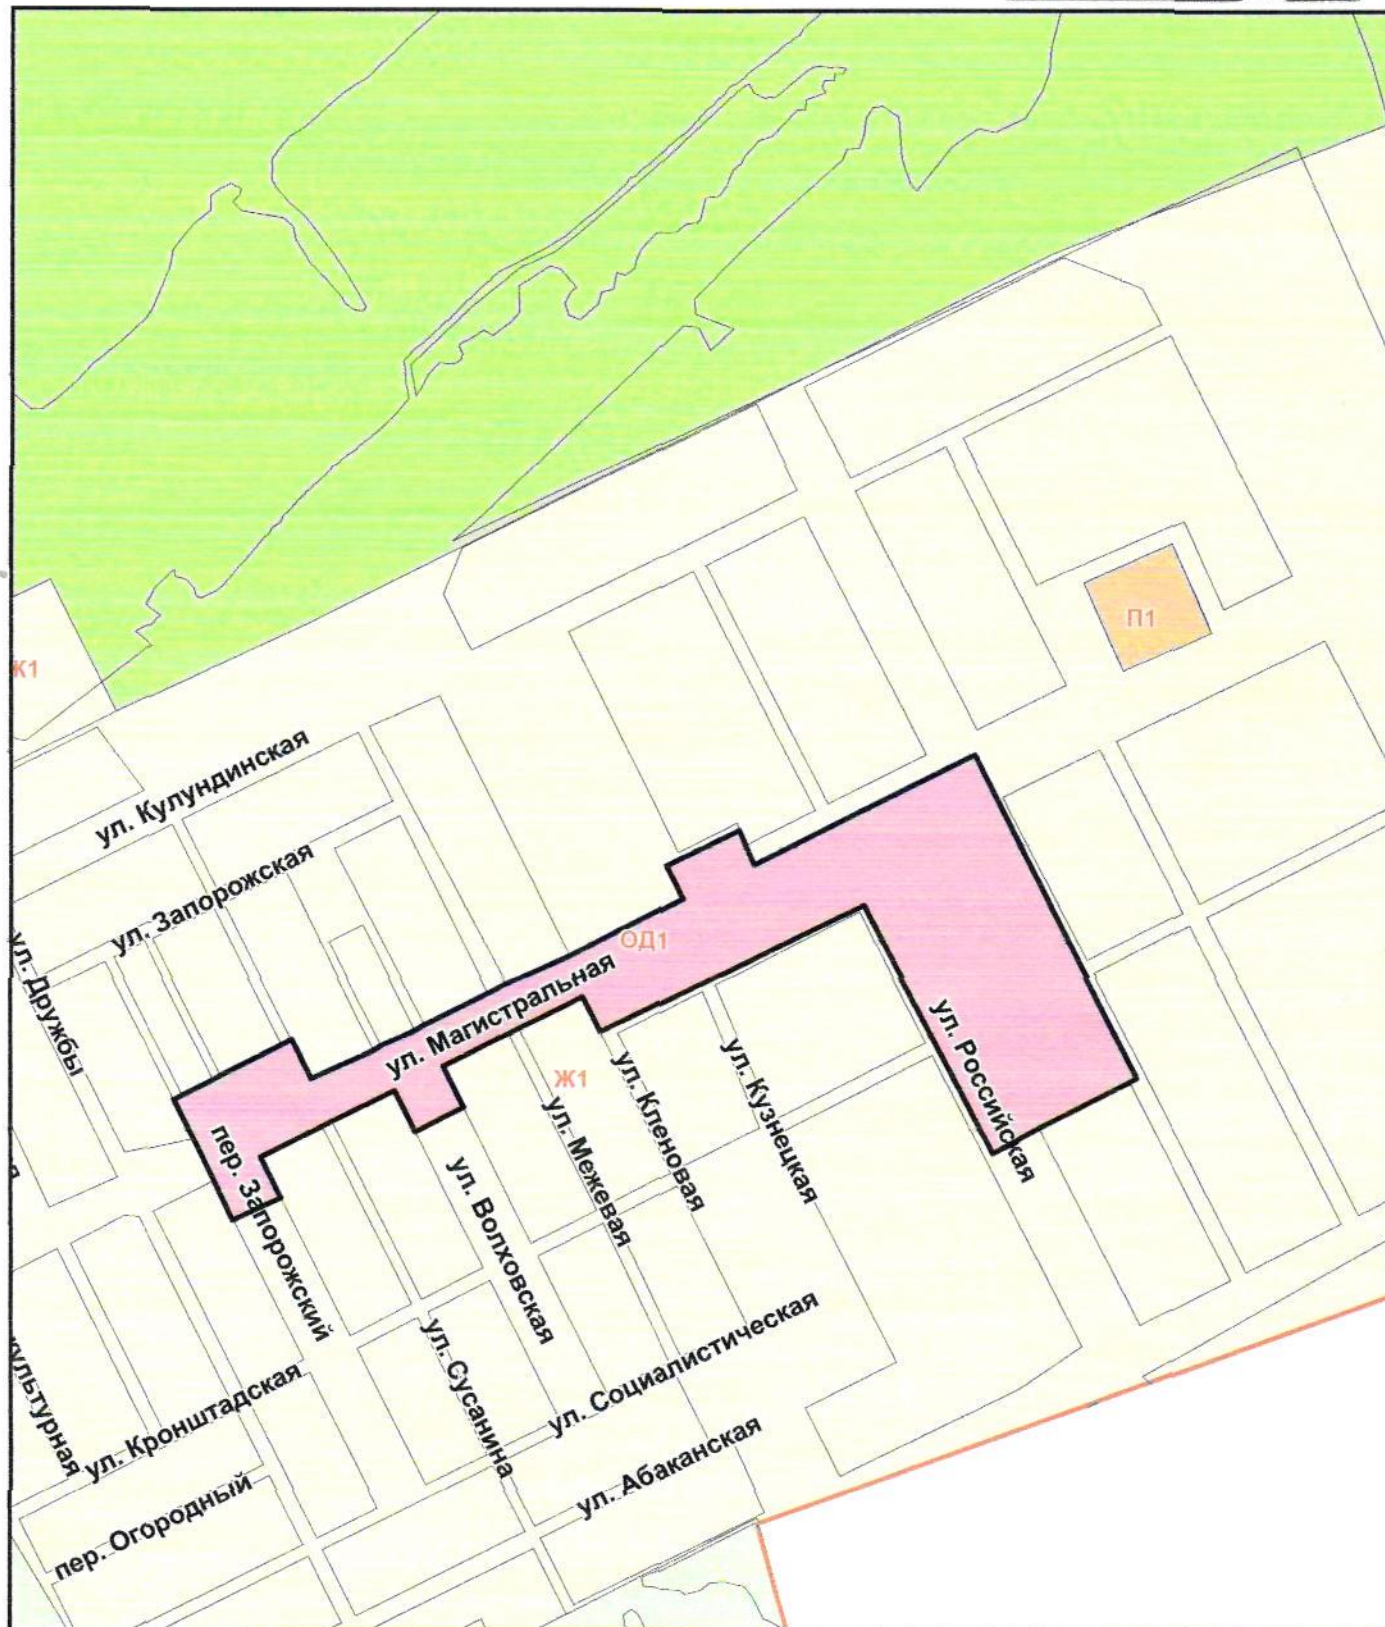

Условные обозначения:

 - граница устанавливаемой зоны ОД1