



**СОВЕТ НАРОДНЫХ ДЕПУТАТОВ
Полысаевского городского округа**

Р Е Ш Е Н И Е

От 31.01.2013

№ 9

О внесении изменений в решение Полысаевского городского Совета от 24.12.2008 № 168 «Об утверждении «Правил землепользования и застройки Полысаевского городского округа»

На основании Градостроительного кодекса, Устава муниципального образования «Полысаевский городской округ», Совет народных депутатов Полысаевского городского округа

РЕШИЛ:

1. Внести изменения в карту градостроительного зонирования в масштабе 1:10 000 в составе Правил землепользования и застройки Полысаевского городского округа, утвержденных решением Полысаевского городского Совета от 24.12.2008 № 168 «Об утверждении «Правил землепользования и застройки Полысаевского городского округа» следующего содержания:

«изменить границы зоны Ж1 (зона застройки индивидуальными жилыми домами) и установить границы зоны ОД1 (общественно деловая зона микрорайонного значения) согласно приложению».

2. Опубликовать настоящее решение в газете «Полысаево» и разместить на официальном сайте администрации города.

3. Контроль за исполнением решения возложить на комитет по строительству, ЖКХ и благоустройству (Балан И.Г.).

Глава Полысаевского
городского округа




В.П.Зыков

Исп. Н.Спиридонова
Тел. 2 60 05

Фрагмент карты градостроительного зонирования территории
г. Польшаево

Приложение к решению
Польшаевского городского
Совета народных депутатов
от 31.01.2013 №9

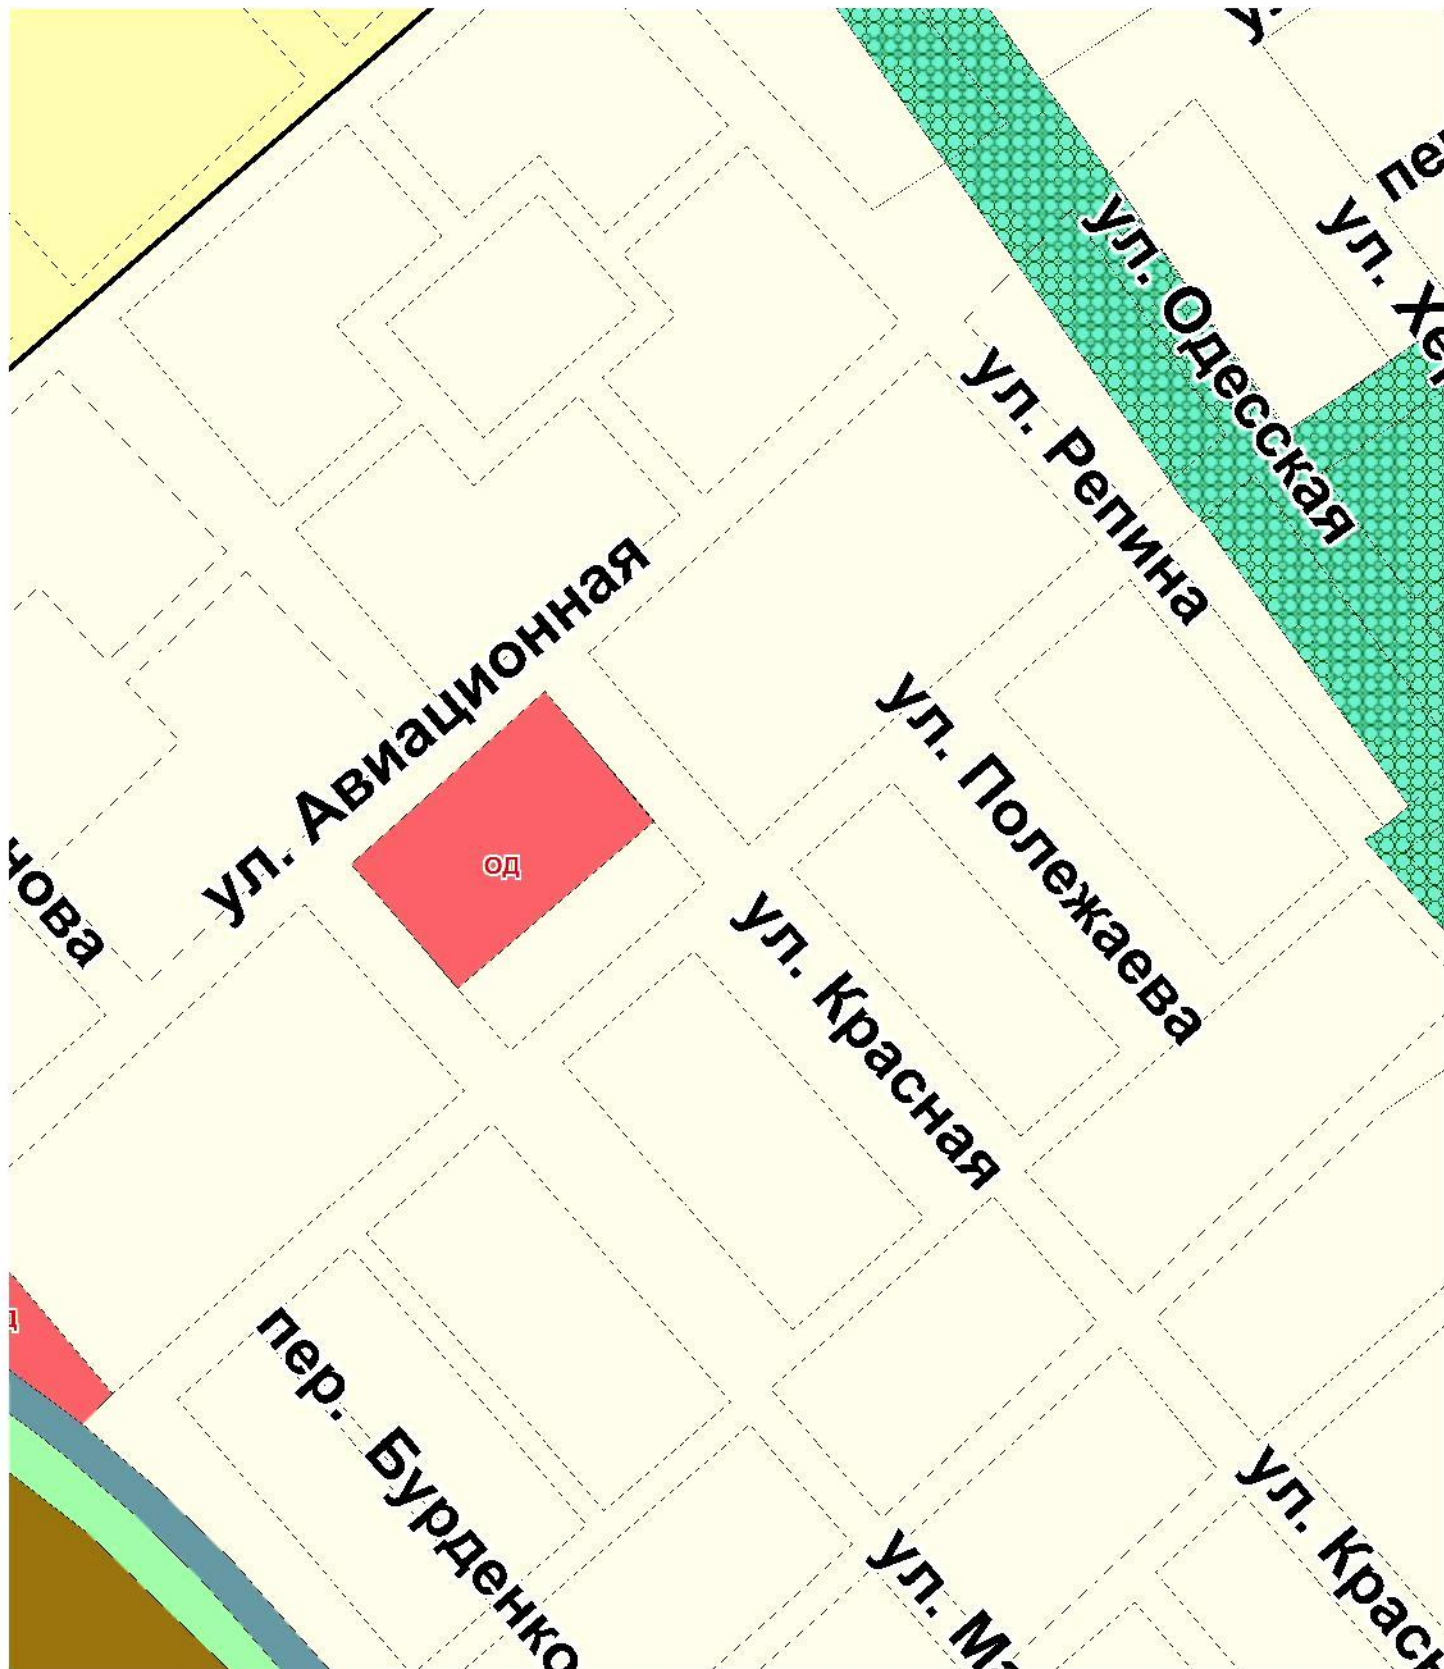

Условные обозначения:

 - граница устанавливаемой зоны ОД