


M 1:500

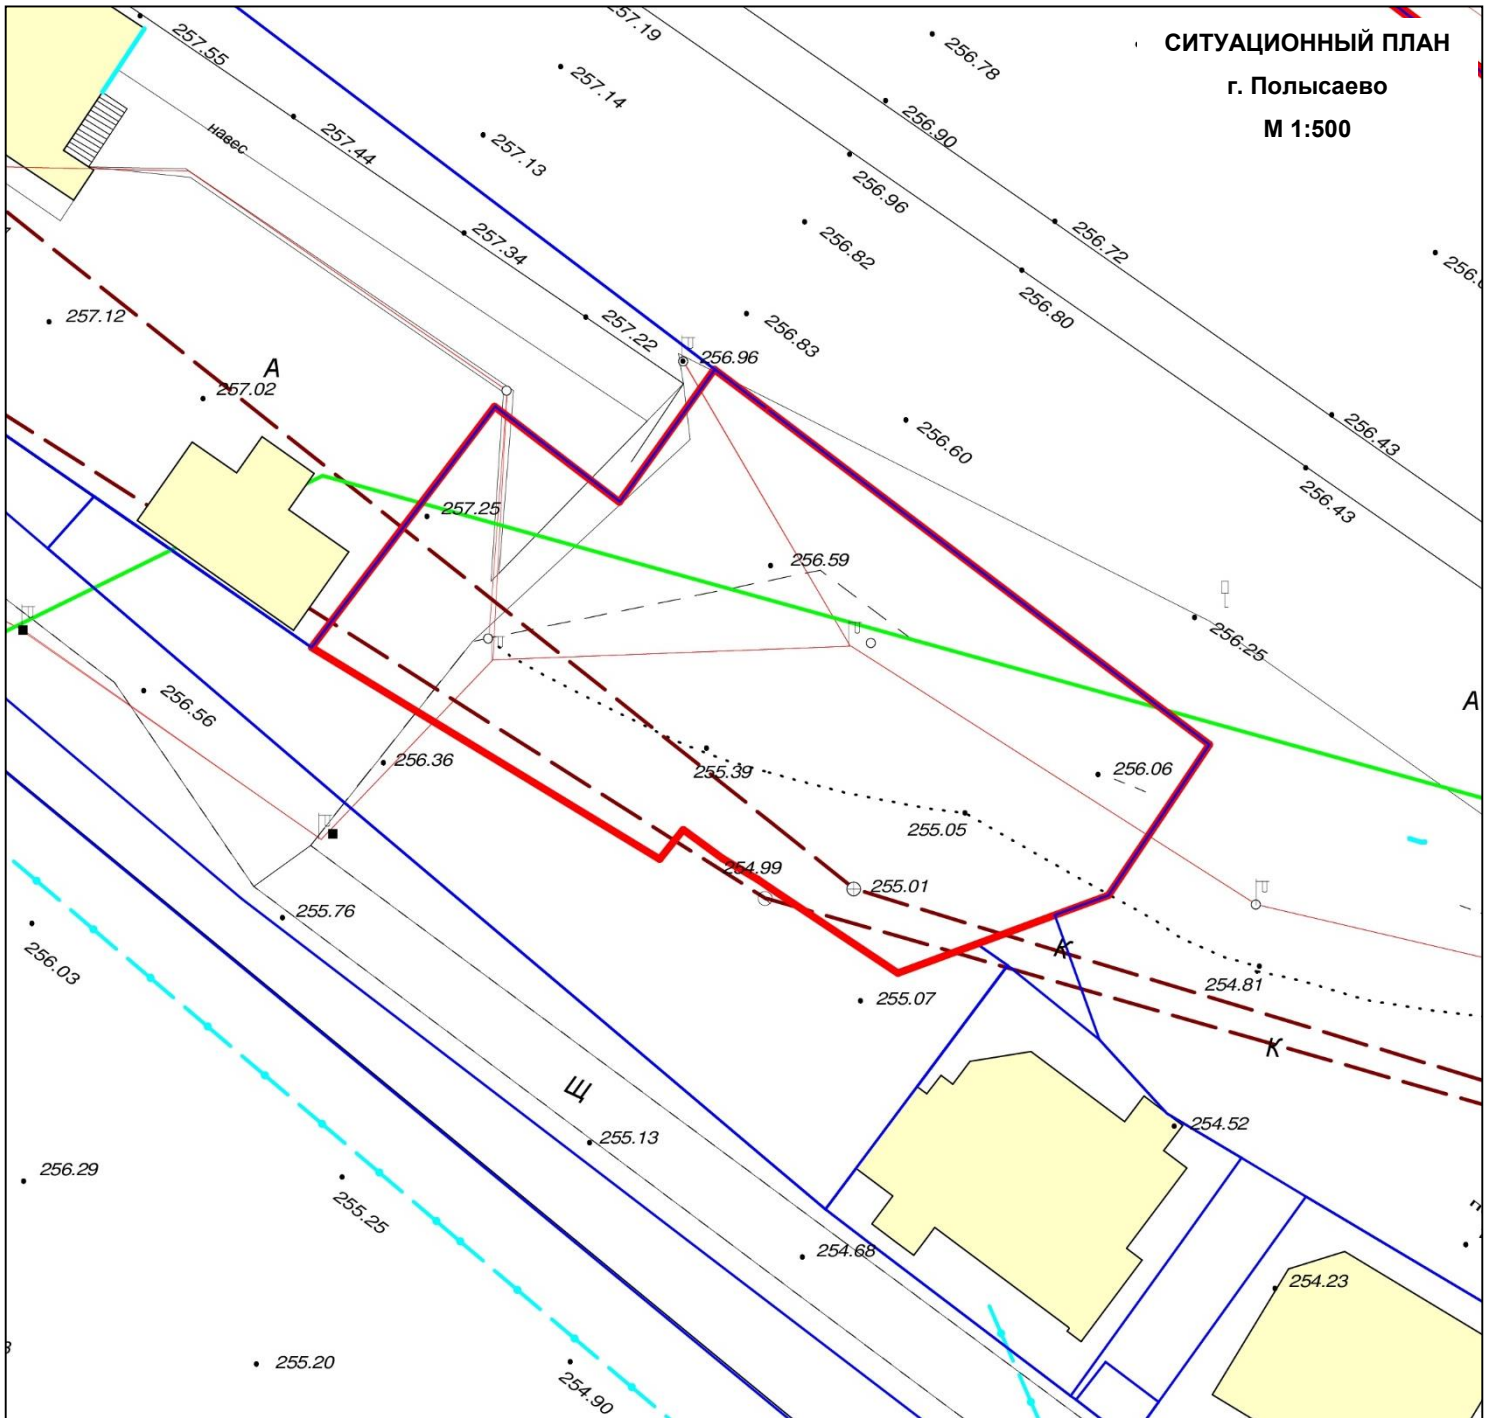

Графический материал М 1:500 выдан Комитету по управлению муниципальным имуществом Полысаевского городского округа для возможности предоставления земельного участка с кадастровым номером 42:38:0101001:2472, под объектом придорожного сервиса.

Начальник УАиГ

Гл. специалист УАиГ

Старицына М.Ф.

Филина О.В.

