Муниципальное образование г. Полысаево
Генеральный план
Транспортная схема

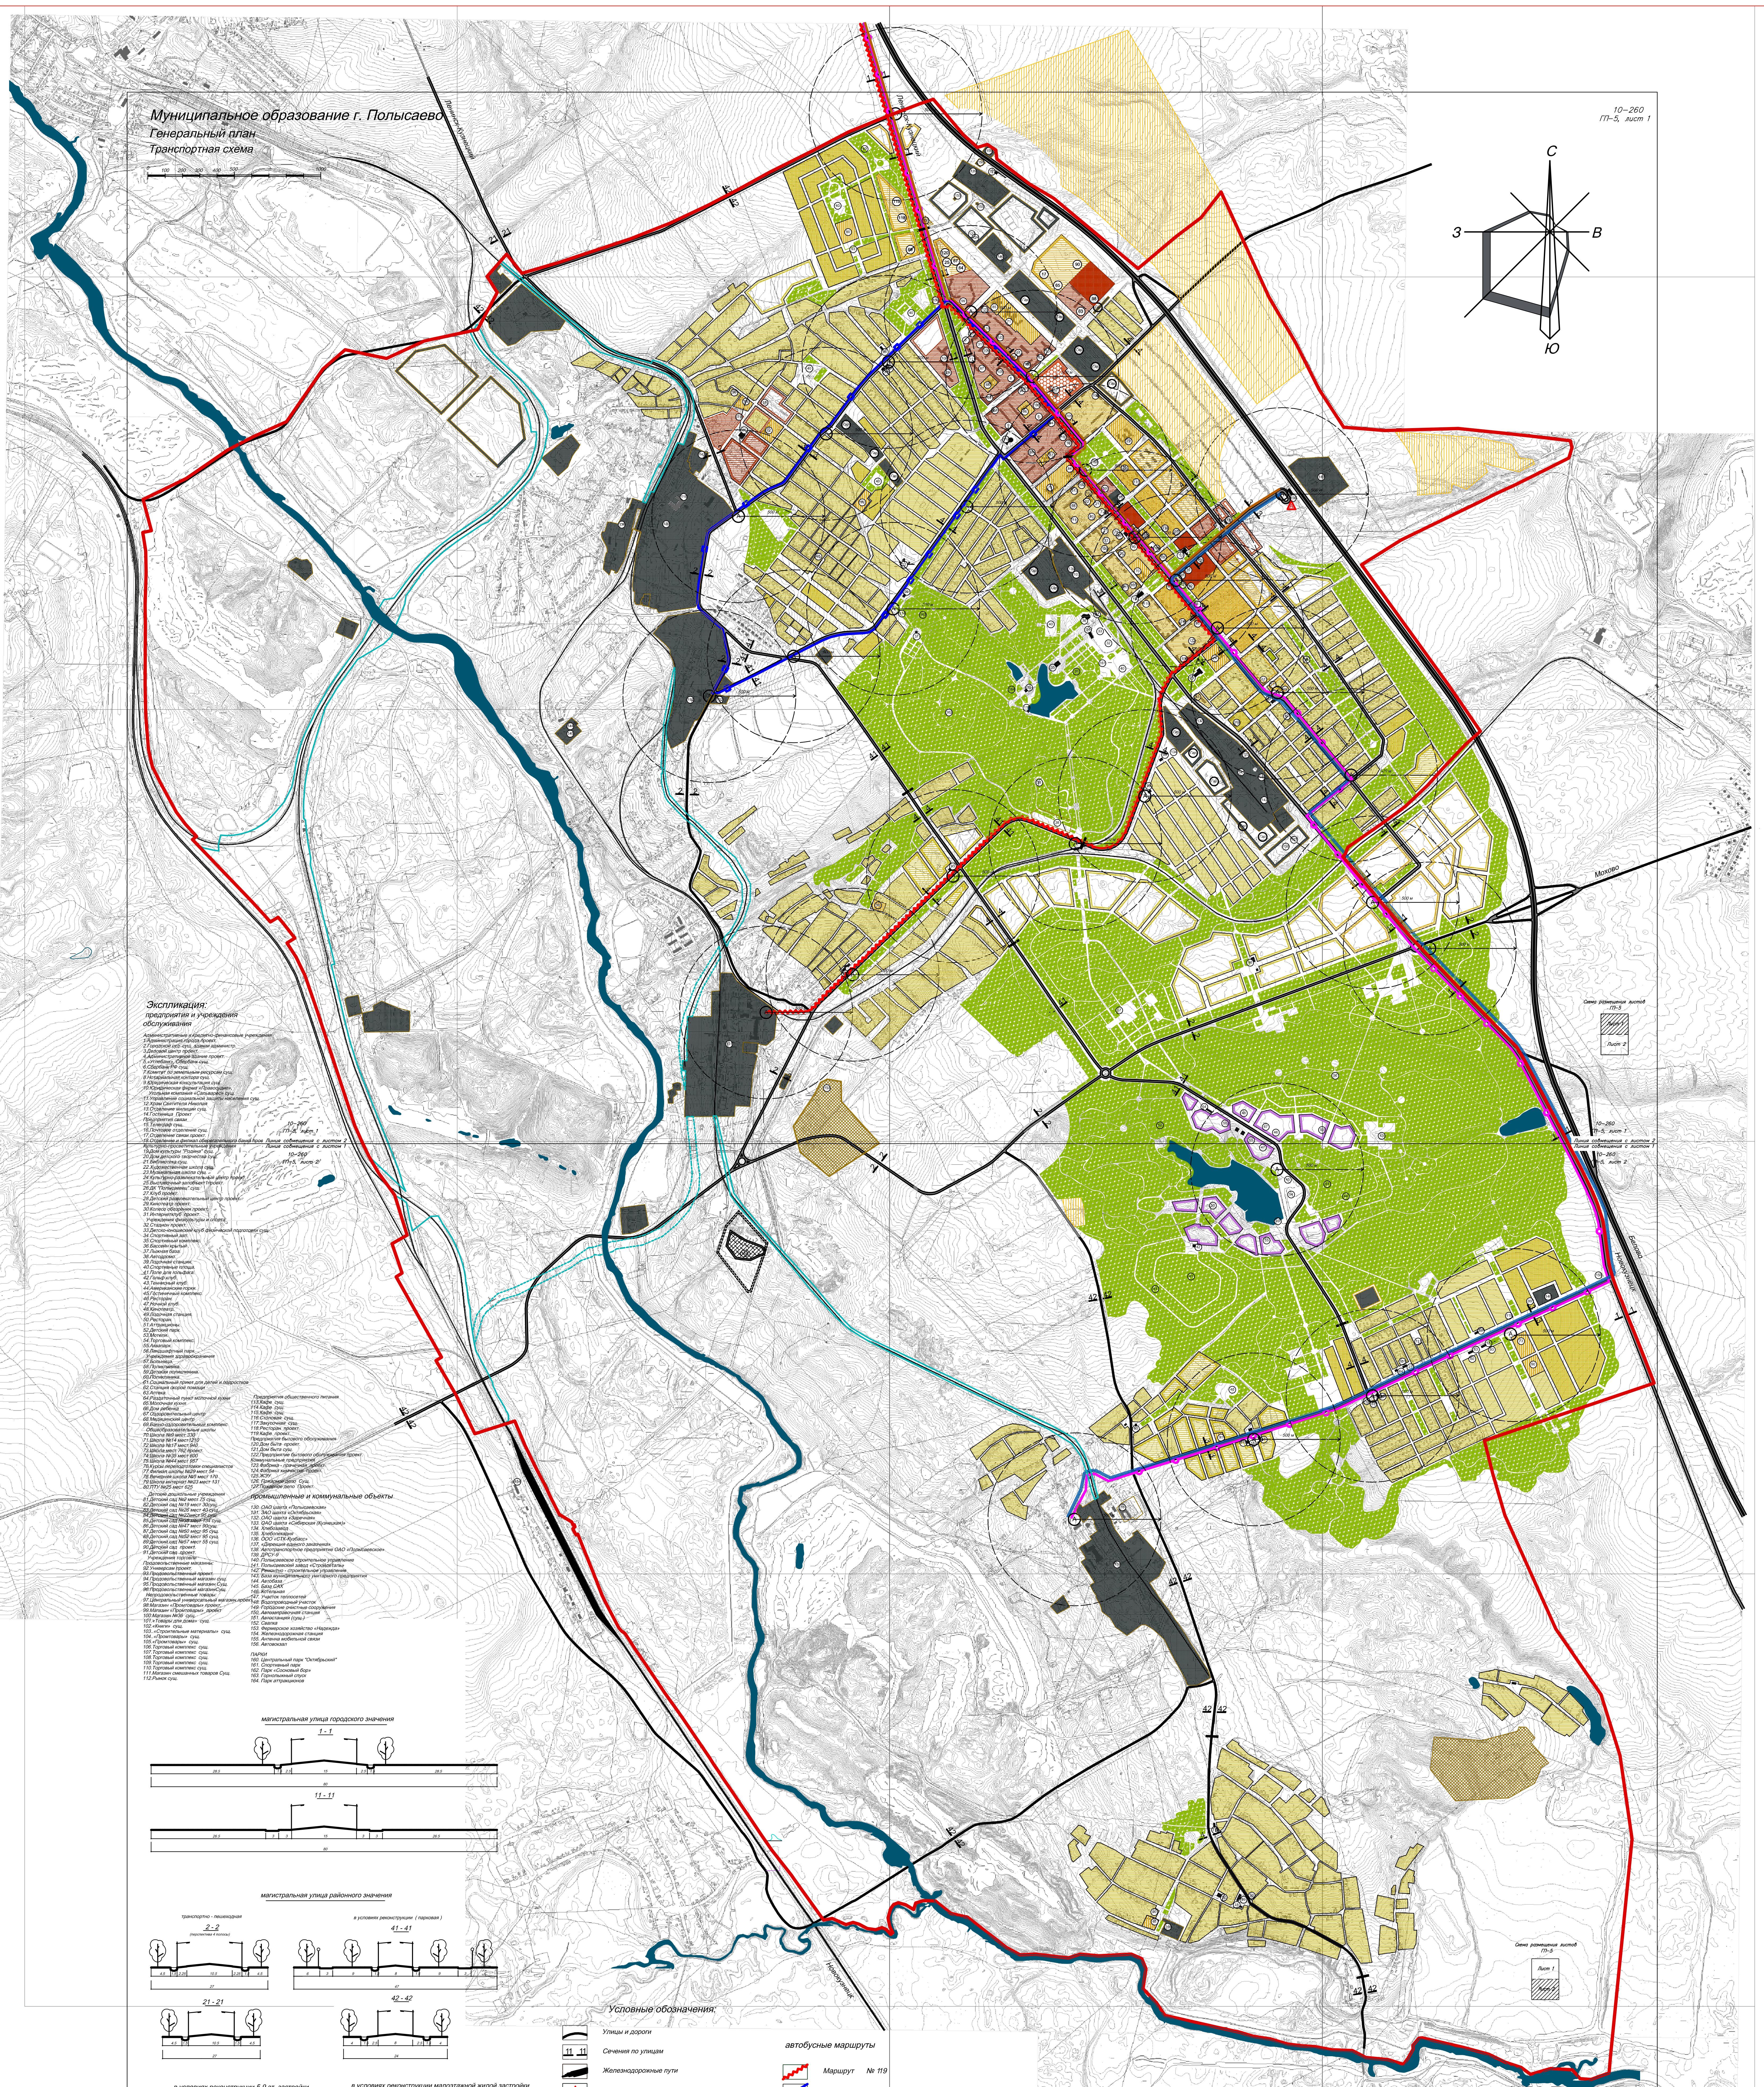
0
100
200
300
400
500
1000
Ленинск-Кузнецкий
Мохово
Белово
Новокузнецк
С
В
Ю
З
10–260
ГП–5, лист 1
Схема размещения листов
ГП–5
Лист 1
Лист 2
10–260
ГП–5, лист 1
Линия совмещения с листом 2
Линия совмещения с листом 1
10–260
ГП–5, лист 2
42
42
магистральная улица городского значения
1 - 1
28.5
1.5
2.5
15
2.5
1.5
28.5
80
11 - 11
26.5
3
3
15
3
3
26.5
80
магистральная улица районного значения
транспортно - пешеходная
2 - 2
(перспектива 4 полосы)
4.5
1.5
2.25
10.5
2.25
1.5
4.5
27
в условиях реконструкции (парковая)
41 - 41
6
3
9
1.5
8
1.5
9
3
6
47
21 - 21
4.5
1.5
10.5
1.5
4.5
27
42 - 42
4
1.5
2.5
8
2.5
1.5
4
24
в условиях реконструкции 5-9 эт. застройки
3 - 3
5
3.75
6
10.5
6
3.75
5
20
в условиях реконструкции малоэтажной жилой застройки
4 - 4
2
3
3
8
3
3
2
24

Экспликация:
предприятия и учреждения обслуживания

Административные и кредитно-финансовые учреждения
1.Администрация города проект.
2.Городской суд сущ. здании администр.
3.Деловой центр проект.
4.Административное здание проект.
5.«Углебанк», Сбербанк сущ.
6.Сбербанк РФ сущ.
7.Комитет по земельным ресурсам сущ.
8.Нотариальная контора сущ.
9.Юридическая консультация сущ.
10.Юридическая фирма «Правосудие»,
Угольная компания «Сальварес» сущ.
11.Управление социальной защиты населения сущ.
12.Храм Святителя Николая
13.Отделение милиции сущ.
14.Гостиница Проект
Предприятия связи
15.Телеграф сущ.
16.Почтовое отделение сущ.
17.Отделение связи проект.
18.Отделение и филиал сберегательного банка пров
Культурно-просветительные учреждения
19.Дом культуры "Родина" сущ.
20.Дом детского творчества сущ.
21.Библиотека сущ.
22.Художественная школа сущ.
23.Музыкальная школа сущ.
24.Культурно-развлекательный центр проект.
25.Выставочный залобъект1проект.
26.ДК "Полысаевец" сущ.
27.Клуб проект.
28.Детский развлекательный центр проект.
29.Кинотеатр проект.
30.Колесо обозрения проект.
31.Интернетклуб проект.
Учреждения физкультуры и спорта
32.Стадион проект.
33.Детско-юношеский клуб физической подготовки сущ.
34.Спортивный зал.
35.Спортивный комплекс.
36.Бассейн крытый .
37.Лыжная база.
38.Автодромо.
39.Лодочная станция.
40.Спортивные площа.
41.Поле для гольфага.
42.Гольф клуб.
43.Теннисный клуб.
44.Американские горки.
45.Гостиничный комплекс.
46.Ресторан.
47.Ночной клуб.
48.Кинотеатр.
49.Лодочная станция.
50.Ресторан.
51.Аттракционы.
52.Детский парк.
53.Мотели.
54.Торговый комплекс.
55.Аквапарк.
56.Ландшафтный парк.
Учреждения здравоохранения
57.Больница.
58.Поликлиника.
59.Детская поликлиника.
60.Поликлиника.
61.Социальный приют для детей и подростков
62.Станция скорой помощи
63.Аптека.
64.Раздаточный пункт молочной кухни
65.Молочная кухня
66.Дом ребенка
67.Оздоровительный центр
68.Медицинский центр
69.Банно-оздоровительный комплекс
Общеобразовательные школы
70.Школа №9 мест 330
71.Школа №14 мест1210
72.Школа №17 мест 940
73.Школа мест 762 проект.
74.Школа №35 мест 600
75.Школа №44 мест 957
76.Курсы переподготовки специалистов
77.Филиал школы №29 мест 54
78.Вечерняя школа №5 мест 170
79.Школа интернат №23 мест 131
80.ПТУ №25 мест 625
Детские дошкольные учреждения
81.Детский сад №2 мест 75 сущ.
82.Детский сад №19 мест 30сущ.
83.Детский сад №26 мест 40 сущ.
84.Детский сад №27мест 95 сущ.
85.Детский сад №35 мест 134 сущ.
86.Детский сад №47 мест 90сущ.
87.Детский сад №50 мест 95 сущ.
88.Детский сад №52 мест 95 сущ.
89.Детский сад №57 мест 55 сущ.
90.Детский сад проект.
91.Детский сад проект.
Учреждения торговли
Продовольственные магазины:
92.Универсам проект.
93.Продовольственный проект.
94.Продовольственный магазин сущ.
95.Продовольственный магазин Сущ.
96.Продовольственный магазинСущ.
Непродовольственные товары:
97.Центральный универсальный магазин проект
98.Магазин «Промтовары» проект.
99.Магазин «Промтовары» проект
100.Магазин №36 сущ.
101.«Товары для дома» сущ.
102.«Книги» сущ.
103..«Строительные материалы» сущ.
104..«Промтовары» сущ.
105.«Промтовары» сущ.
106.Торговый комплекс сущ.
107.Торговый комплекс сущ.
108.Торговый комплекс сущ.
109.Торговый комплекс сущ.
110.Торговый комплекс сущ.
111.Магазин смешанных товаров Сущ.
112.Рынок сущ.
Предприятия общественного питания
113.Кафе сущ.
114.Кафе сущ.
115.Кафе сущ.
116.Столовая сущ.
117.Закусочная сущ.
118.Ресторан проект.
119.Кафе проект.
Предприятия бытового обслуживания
120.Дом быта проект.
121.Дом быта сущ.
122,Предприятие бытового обслуживания проект.
Коммунальные предприятия
123.Фабрика - прачечная проект.
124.Фабрика химчистки проект.
125.ЖЭУ
126. Пожарное депо Сущ.
127.Пожарное депо Проект.

промышленные и коммунальные объекты

130. ОАО шахта «Полысаевская»
131. ЗАО шахта «Октябрьская»
132. ОАО шахта «Заречная»
133. ОАО шахта «Сибирская (Кузнецкая)»
134. Хлебозавод
135. Хлебопекарня
136. ООО «СТК-Кузбасс»
137. «Дирекция единого заказчика»
138. Автотранспортное предприятие ОАО «Полысаевское»
139. ДРСУ-9
140. Полысаевское строительное управление
141. Полысаевский завод «Стройдеталь»
142. Ремонтно - строительное управление
143. База муниципального унитарного предприятия
144. Автобаза
145. База САХ
146. Котельная
147. Участок теплосетей
148. Водопроводный участок
149. Городские очистные сооружения
150. Автозаправочная станция
151. Автостанция (сущ.)
152. Свалка
153. Фермерское хозяйство «Надежда»
154. Железнодорожная станция
155. Антенна мобильной связи
156. Автовокзал

ПАРКИ
160. Центральный парк "Октябрьский"
161. Спортивный парк
162. Парк «Сосновый бор»
163. Горнолыжный спуск
164. Парк аттракционов

Условные обозначения:

⌒	Улицы и дороги
11 11	Сечения по улицам
▬	Железнодорожные пути
Ⓐ	Автовокзал
Ⓐ	Остановки общественного пассажирского транспорта
500	Радиусы пешеходной доступности
Гар.	Гаражи индивидуального транспорта

автобусные маршруты

🟥	Маршрут	№ 119
🟦	Маршрут	№ 2
🟦	Маршрут	№8
🟪	Маршрут	№120
🟫	Маршрут	№ 25

						10–260		
Изм.	Кол.уч.	Лист	Nдок	Подп.	Дата	Муниципальное образование г. Полысаево		
ГИП		Красильников				Генеральный план	Стадия	Лист	Листов
ГАП		Бормотов					ГП	ГП–5	8
Рук. ВТК		Ерохин				Транспортная схема	ПИ КЕМЕРОВОГОРПРОЕКТ		
архит.		Дудина							

10–260
Муниципальное образование г. Полысаево
Изм. Кол.уч. Лист Nдок Подп. Дата
ГИП Красильников
ГАП Бормотов
Рук. ВТК Ерохин
архит. Дудина
Генеральный план
Стадия Лист Листов
ГП ГП–5 8
Транспортная схема
М 1:5000
ПИ КЕМЕРОВОГОРПРОЕКТ